



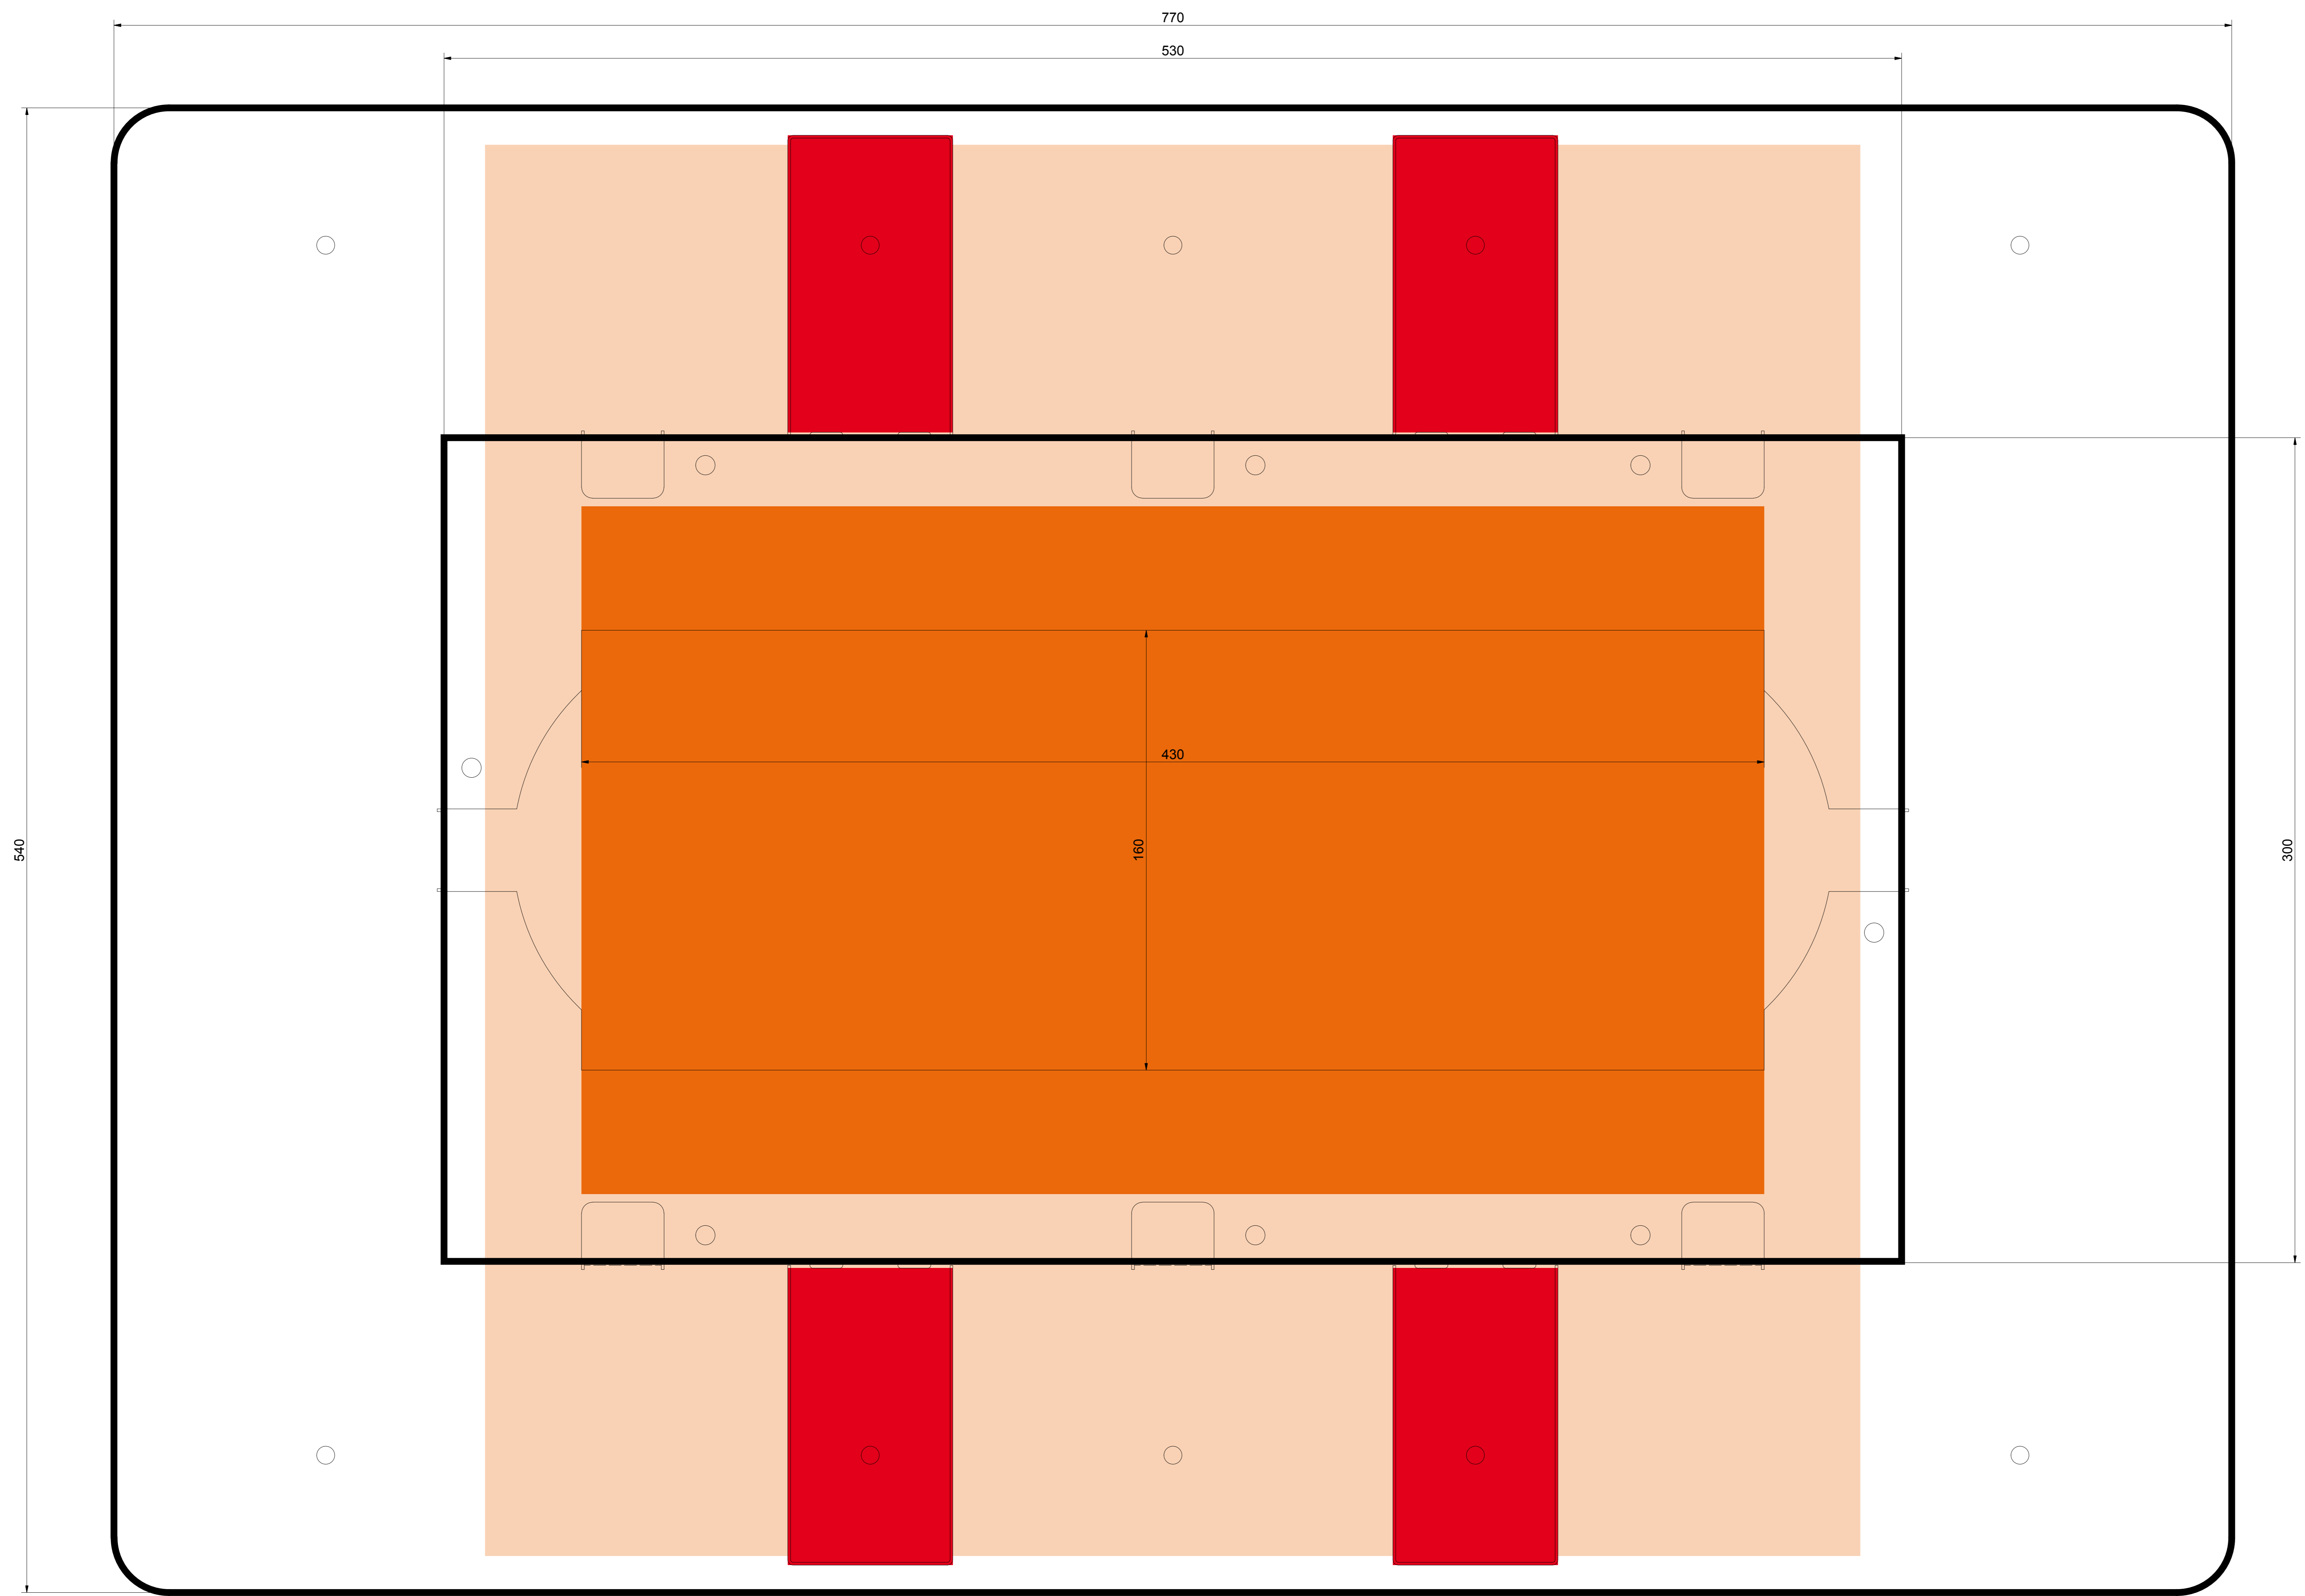
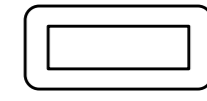


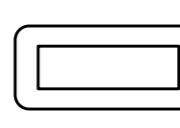






-  = Flanschabmessung gesamt: 540x540 mm, Kastenabmessung 300x300 mm
-  = empfohlener Mindestdurchbruch 250x250 mm. Je nach Belegung auch kleiner
Möglich, genaue Abmessung kann anhand der Tabelle im Datenblatt ermittelt werden
-  = maximaler Durchbruch 270x270 mm
Mörtel einfüllöffnung nicht vorhanden

 Bachstr. 10 89607 Emerkingen Tel.: 07393-9519-0 Fax.: 07393-9519-40		Datum 29.10.2012		Name Fiderer		Allgemein	
Barthelmeus GmbH		Datum 29.10.2012		Name Fiderer		Kombi Grundplatte 300x300 V2	
Status		Änderungen		Datum		Name	
		3				2	
						1	
						A1	



-  = Flanschabmessung gesamt: 770x540 mm, Kastenabmessung 530x300 mm
-  = empfohlener Mindestdurchbruch 430x250 mm. Je nach Belegung auch kleiner Möglich, genaue Abmessung kann anhand der Tabelle im Datenblatt ermittelt werden
-  = maximaler Durchbruch 500x510 mm
-  = Mörtelzufüllöffnung 105x55 mm. Falls ein Mörtelverguss erforderlich ist, so ist die Durchbruchgröße entsprechend so anzupassen, dass die Öffnungen über dem Durchbruch liegen

 Bachstr. 10 89607 Emmerkingen Tel.: 07393-9519-0 Fax: 07393-9519-40		Datum: 25.09.2022 Name:		Allgemein	
Kombi Grundplatte 530 x 300 V2		1 A0		3	
Status:		Änderungen:		Datum:	

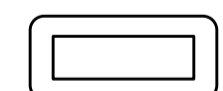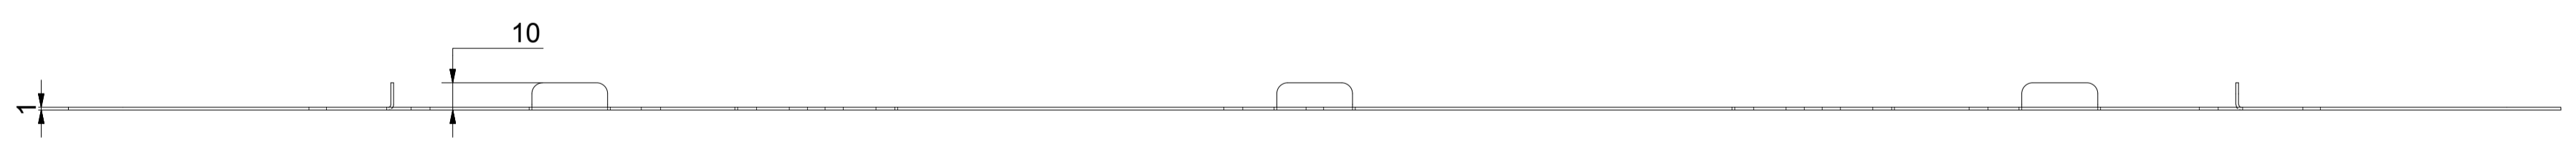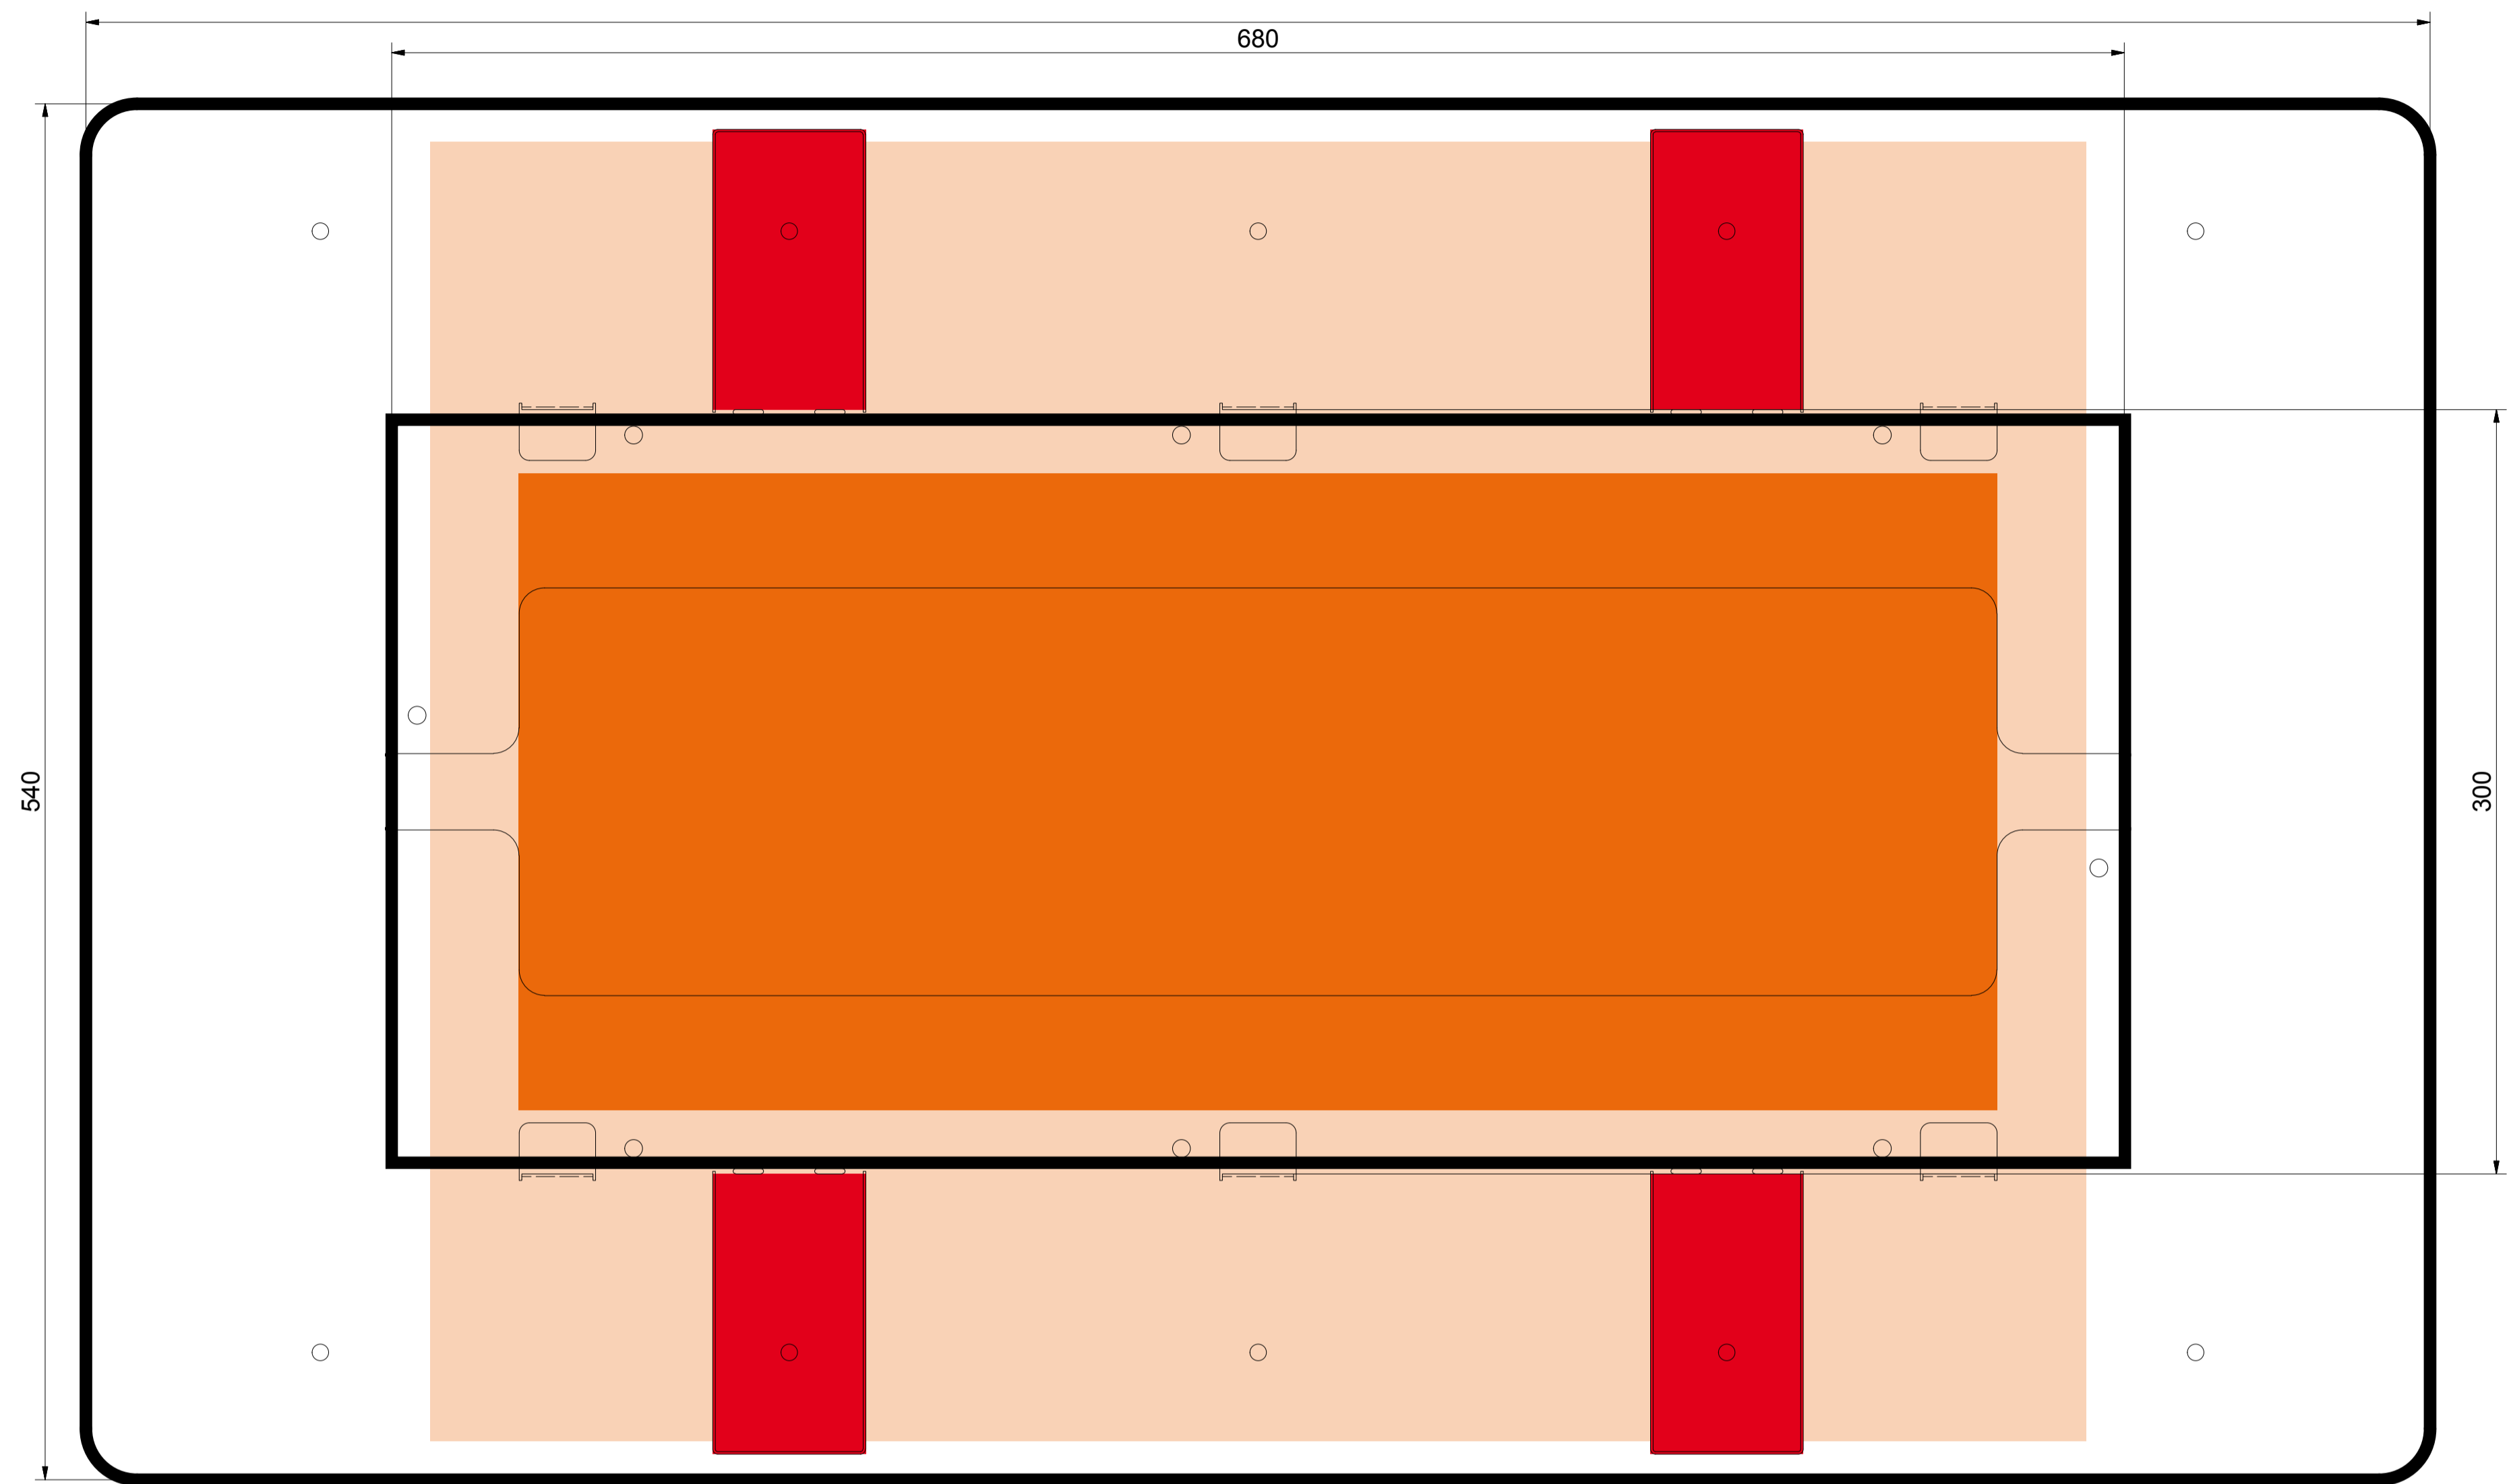

= Flanschabmessung gesamt: 920x540 mm, Kastenabmessung 680x300 mm




= empfohlener Mindestdurchbruch 580x250 mm. Je nach Belegung auch kleiner Möglich, genaue Abmessung kann anhand der Tabelle im Datenblatt ermittelt werden








= maximaler Durchbruch 650x510 mm




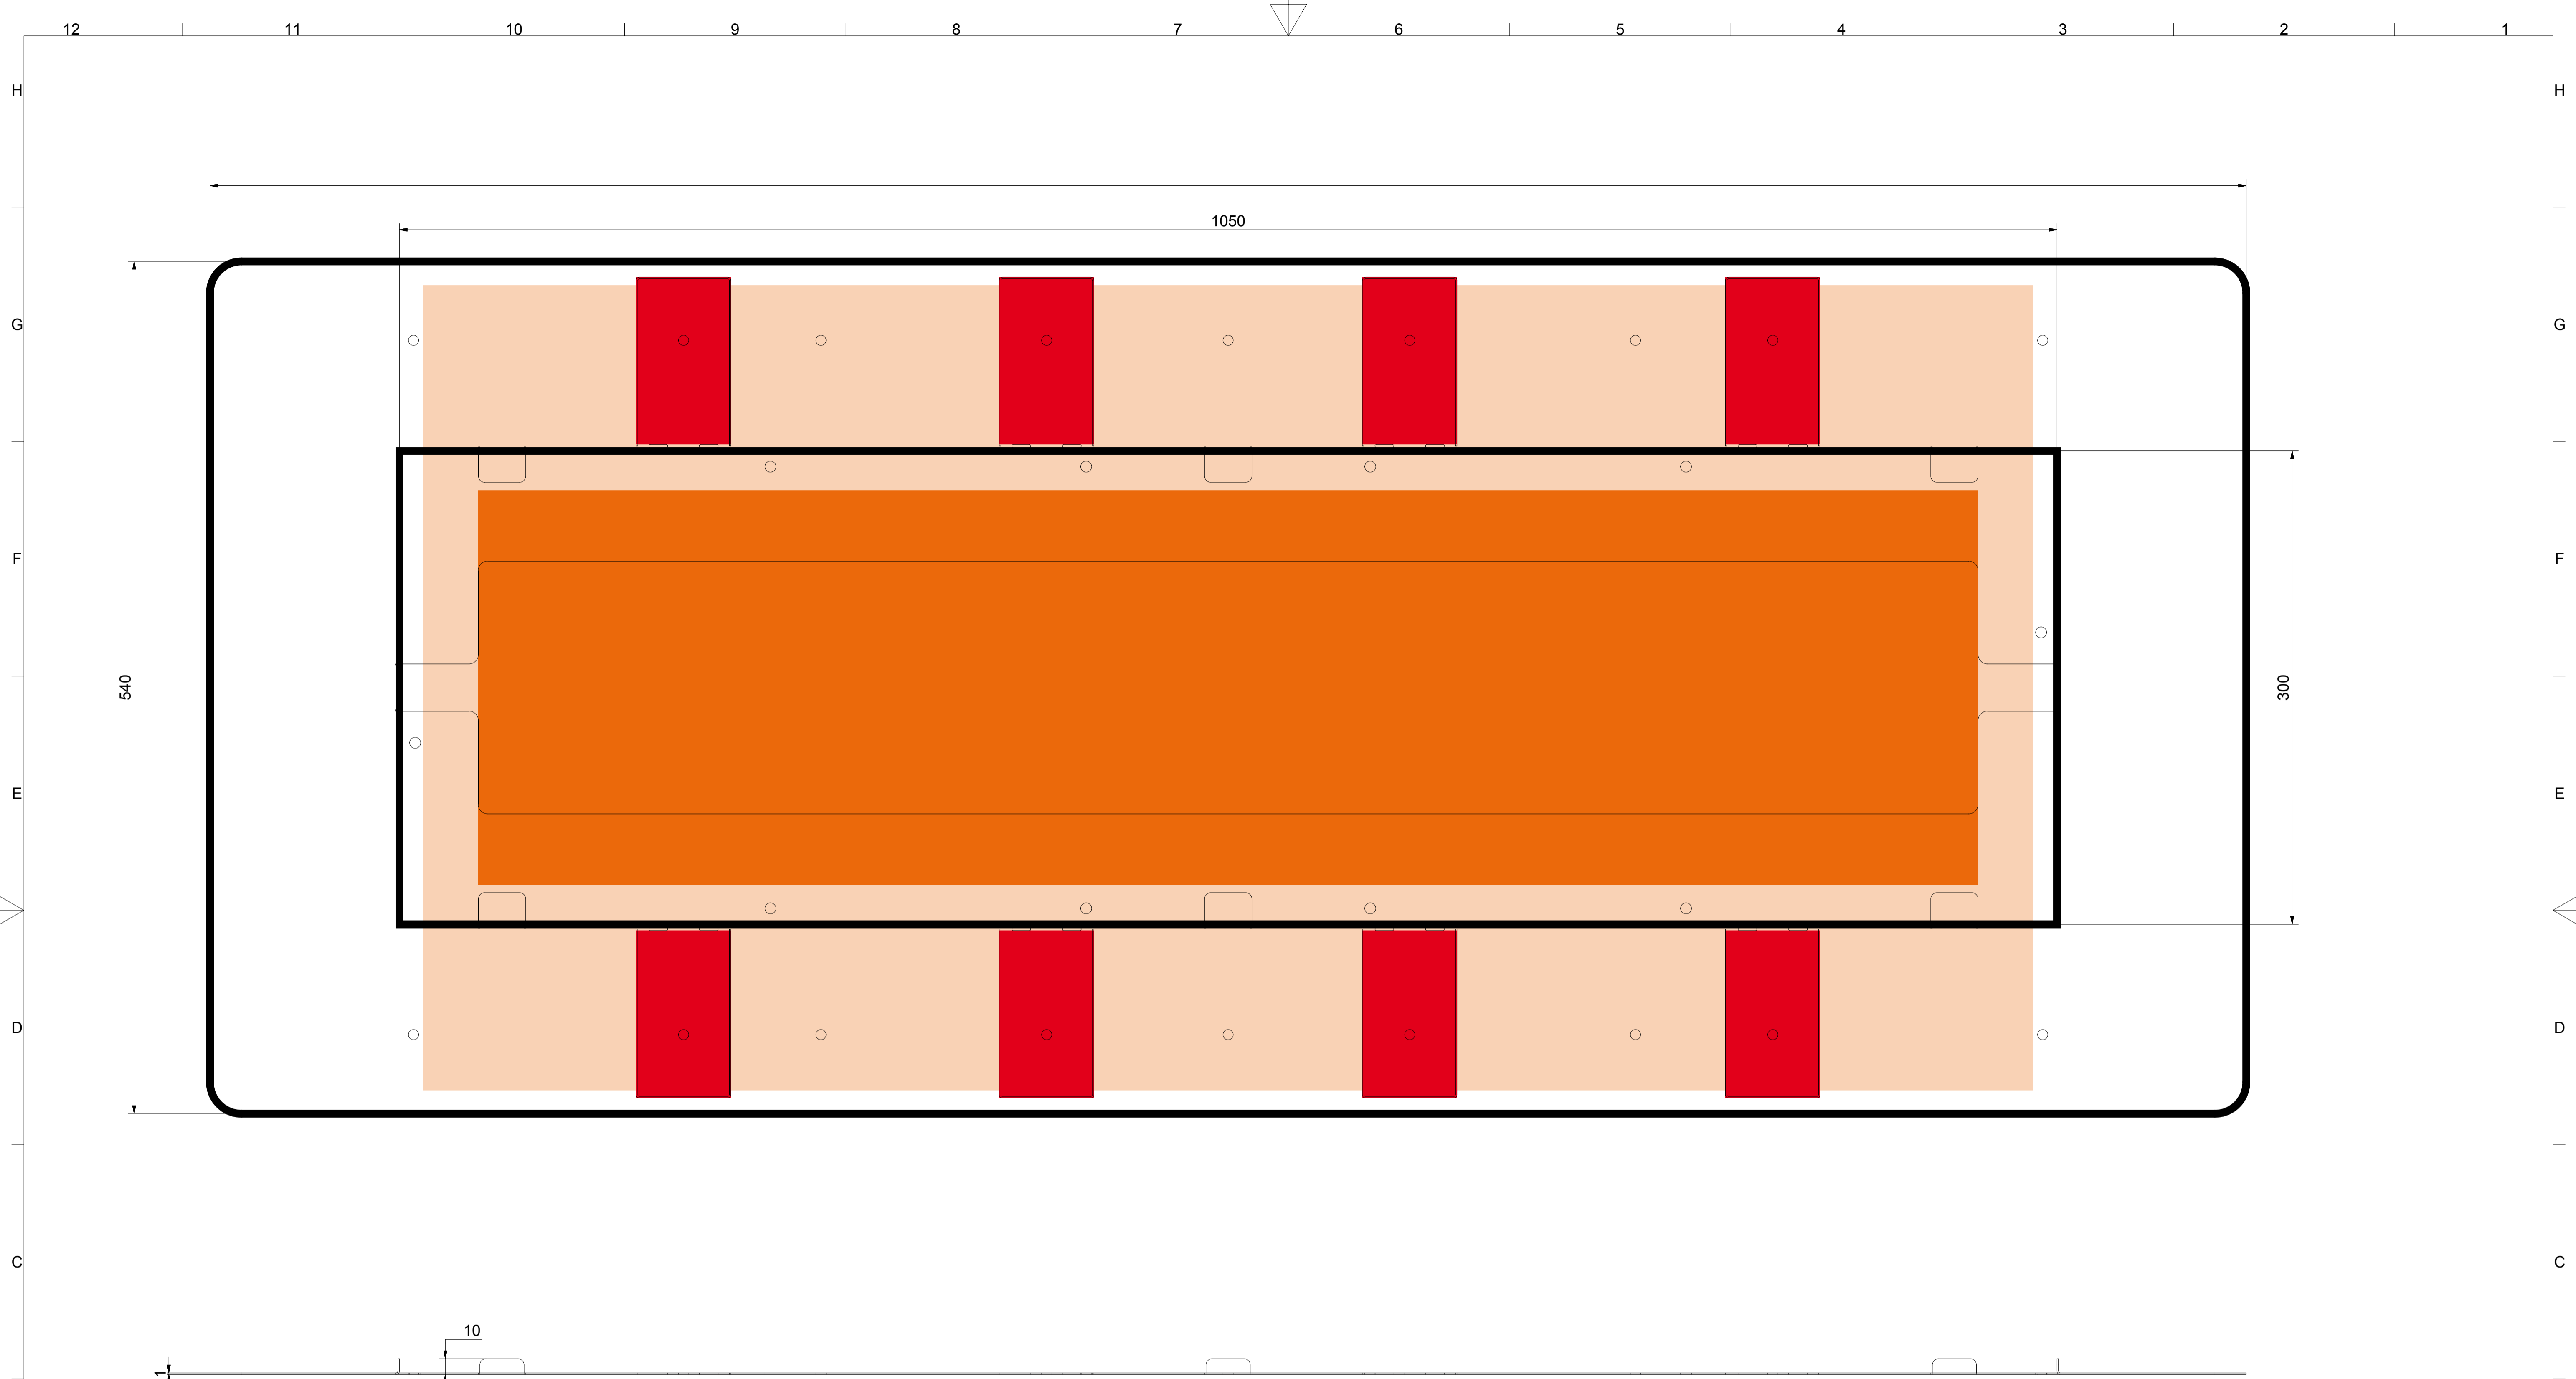
= Mörtelöffnung 105x55 mm. Falls ein Mörtelverguss erforderlich ist, so ist die Durchbruchgröße entsprechend so anzupassen, dass die Öffnungen über dem Durchbruch liegen

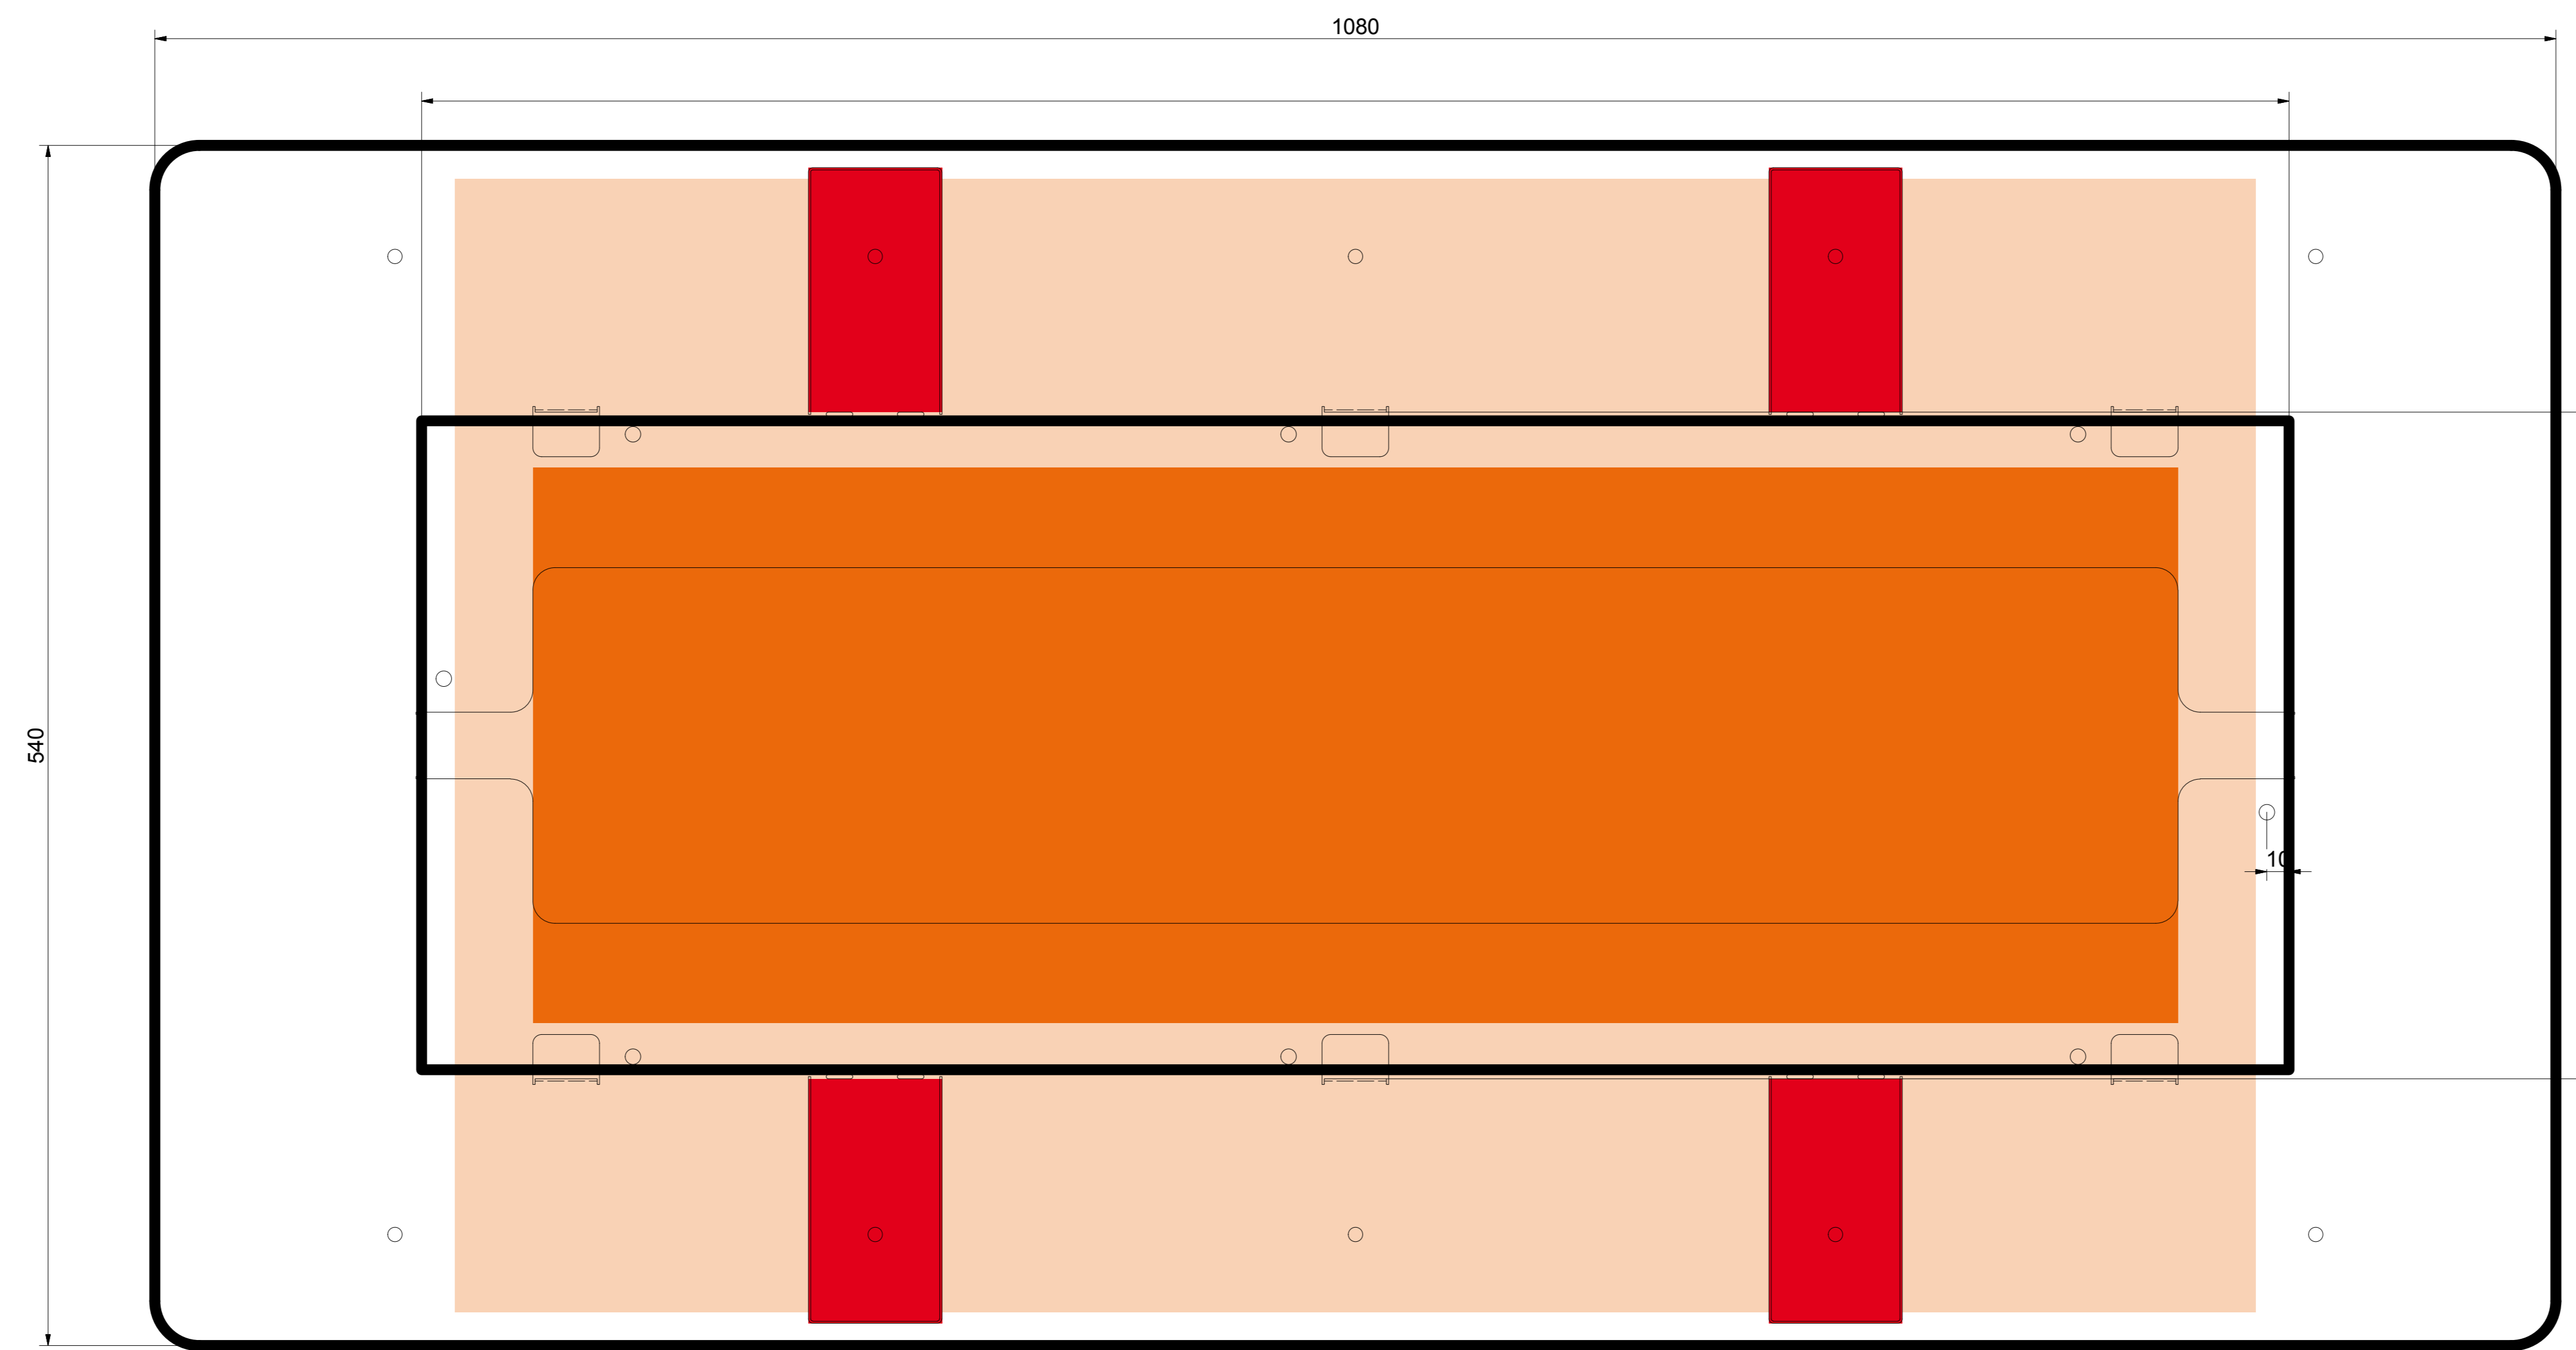


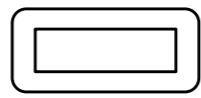
 Bachstr. 10 89607 Emerkingen Tel.: 07393-9519-0 Fax.: 07393-9519-40		Allgemein	
Gezeichnet 25.10.2012	Datum 25.10.2012	Name Fiderer	Kombi Grundplatte 680 x 300 V2
Status Änderungen 3		Blatt 1 A1	




-  = Flanschabmessung gesamt: 1080x540 mm, Kastenabmessung 840x300 mm
-  = empfohlener Mindestdurchbruch 740x250 mm. Je nach Belegung auch kleiner Möglich, genaue Abmessung kann anhand der Tabelle im Datenblatt ermittelt werden
-  = maximaler Durchbruch 810x510 mm
-  = Mörtelöffnung 105x55 mm. Falls ein Mörtelerguss erforderlich ist, so ist die Durchbruchgröße entsprechend so anzupassen, dass die Öffnungen über dem Durchbruch liegen

 Bachstr. 10 89607 Emmerkingen Tel.: 07393-9519-0 Fax: 07393-9519-40		Allgemein	
Datum: 25.03.2022 Folger:	Name:	Kombi Grundplatte 840 x 300 V2	
Blatt: 3		Blatt: 2	
Status:		1 A0	

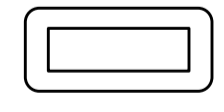

-  = Flanschabmessung gesamt: 1290x540 mm, Kastenabmessung 1050x300 mm
-  = empfohlener Mindestdurchbruch 950x250 mm. Je nach Belegung auch kleiner Möglich, genaue Abmessung kann anhand der Tabelle im Datenblatt ermittelt werden
-  = maximaler Durchbruch 1020x510 mm
-  = Mörtelzufüllöffnung 105x55 mm. Falls ein Mörtelverguss erforderlich ist, so ist die Durchbruchgröße entsprechend so anzupassen, dass die Öffnungen über dem Durchbruch liegen

 Bachstr. 10 89607 Emerkingen Tel.: 07393-9519-0 Fax.: 07393-9519-40		Allgemein	
Status	Änderungen	Datum	Name
		Gezeichnet	Fideler
		Kontrolliert	
			Kombi Grundplatte 1050x300 V2
			1
			A1